


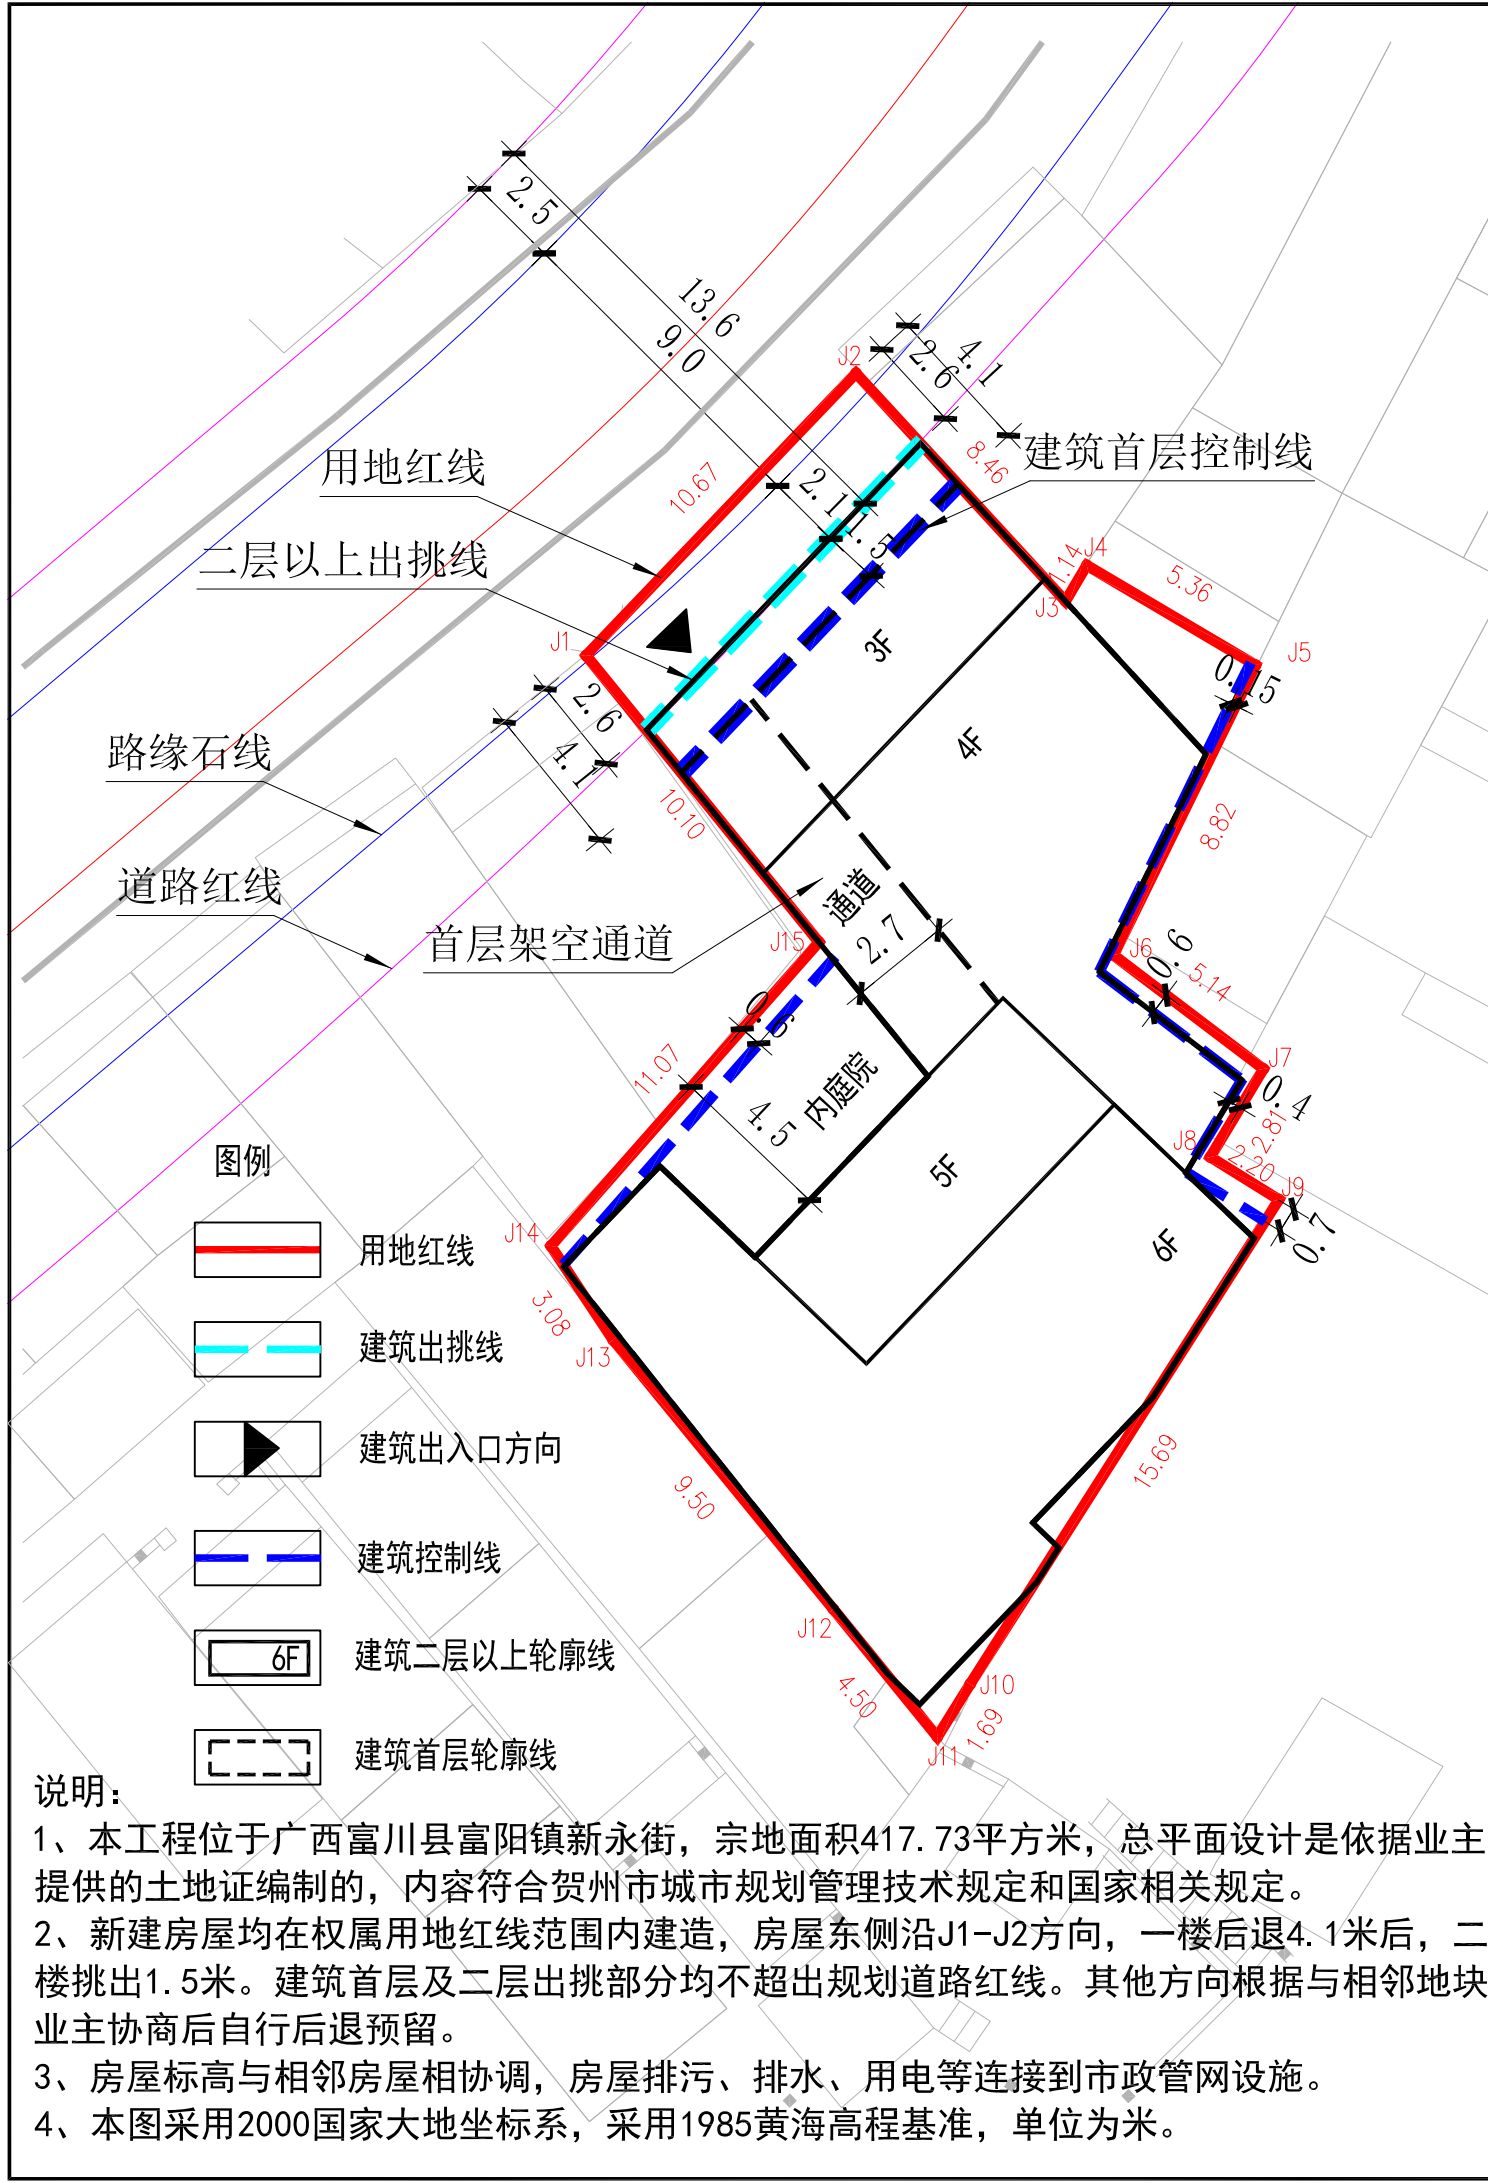

- 图例
- 用地红线
 - 建筑出挑线
 - 建筑出入口方向
 - 建筑控制线
 - 建筑二层以上轮廓线
 - 建筑首层轮廓线


说明:

1、本工程位于广西富川县富阳镇新永街，宗地面积417.73平方米，总平面设计是依据业主提供的土地证编制的，内容符合贺州市城市规划管理技术规定和国家相关规定。

2、新建房屋均在权属用地红线范围内建造，房屋东侧沿J1-J2方向，一楼后退4.1米后，二楼挑出1.5米。建筑首层及二层出挑部分均不超出规划道路红线。其他方向根据与相邻地块业主协商后自行后退预留。

3、房屋标高与相邻房屋相协调，房屋排污、排水、用电等连接到市政管网设施。

4、本图采用2000国家大地坐标系，采用1985黄海高程基准，单位为米。

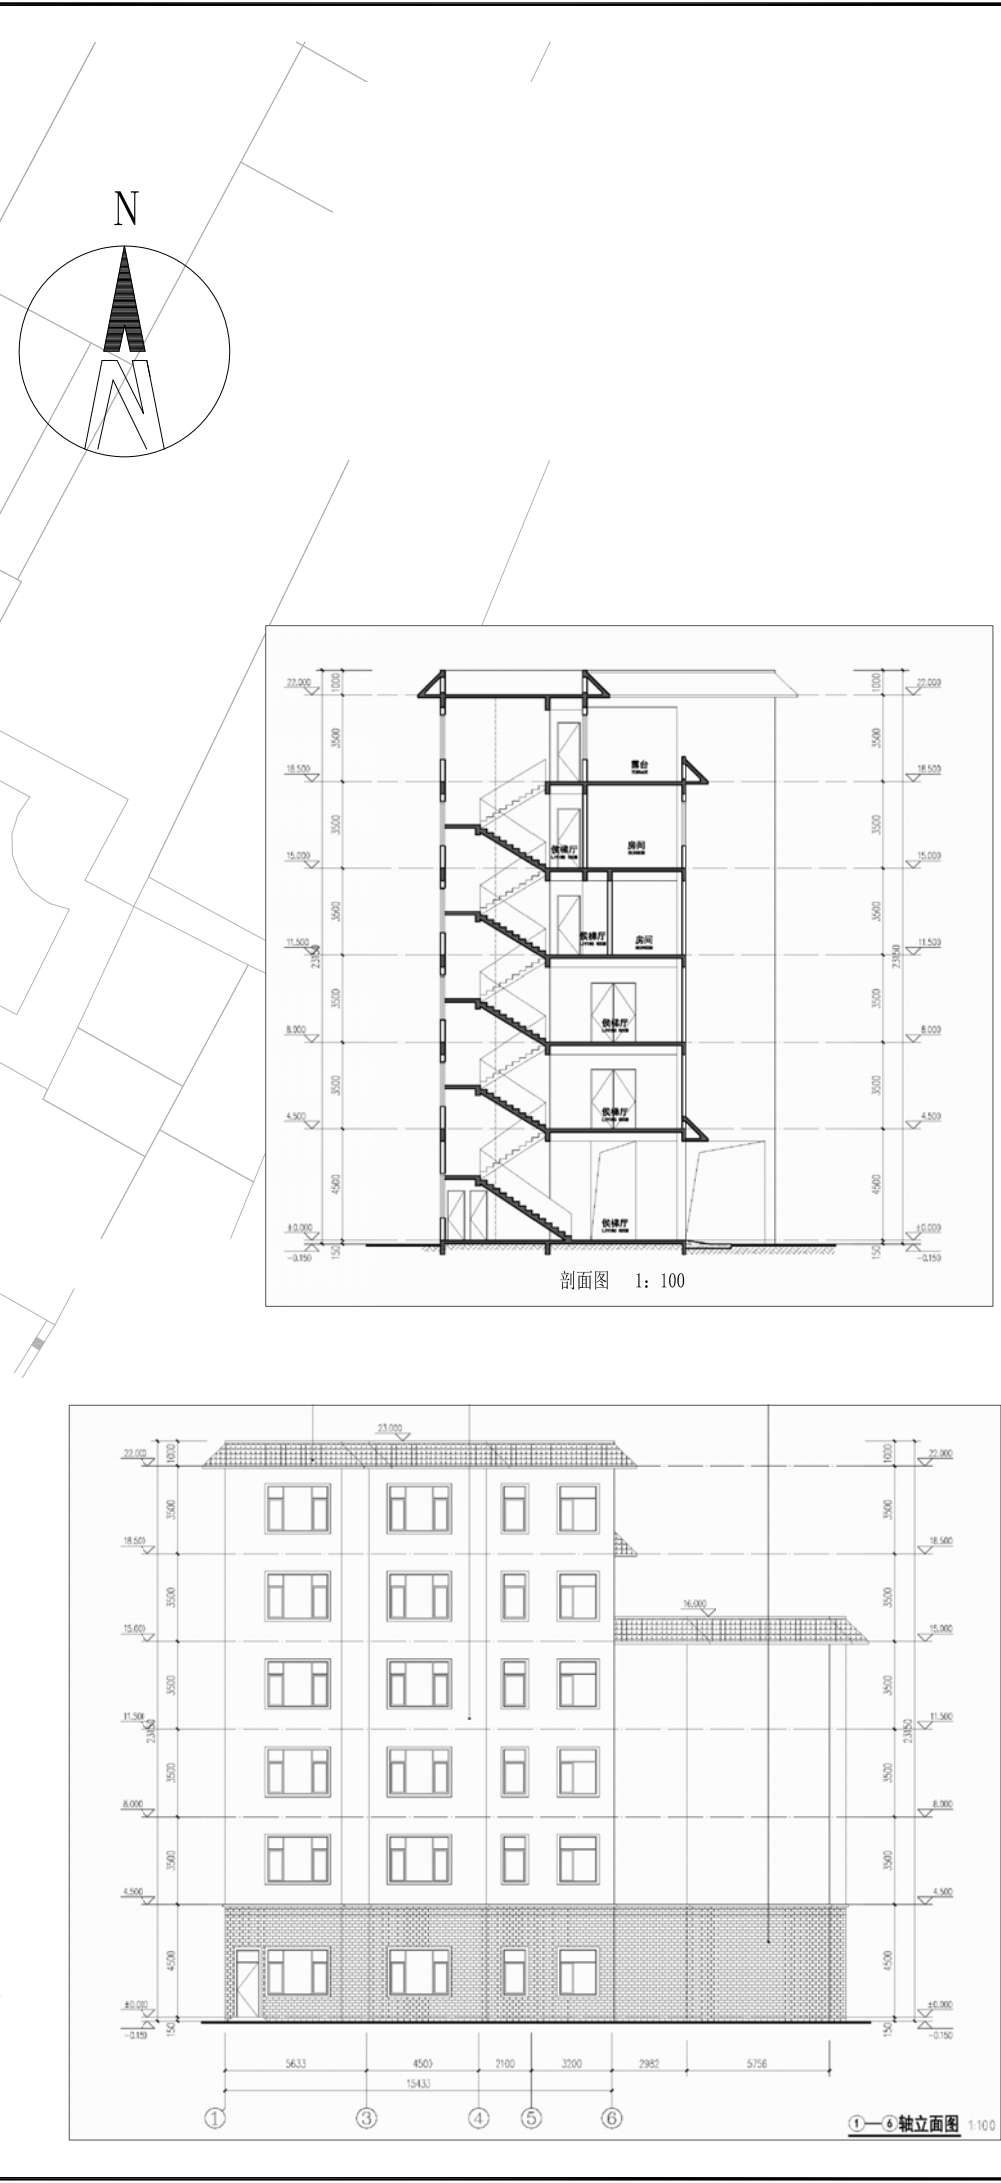

设计单位
DESIGN UNIT

中晔集团
Zhong Ye Engineering Design Co., LTD.

中晔工程建设集团有限公司
Zhongye Engineering Construction Group Co., Ltd
证书等级: 建筑行业(建筑工程)乙级 证书编号: A241035993
No. A241035993 CLASS B OF ARCHITECTURE DESIGN (PRG)
地址: 郑州市二七区航海中路97号33号院
E-mail: zhongye158@126.com
电话: 0371-55615571
邮编: 450000

出图专用章
SHADCL PROJECT SEAL

未加盖本公司出图专用章无效 INVALID NO THE SPECIAL SEAL

注册执业章
REGISTERED SEAL

建设单位
CLIENT

莫瑞斌

项目名称
PROJECT TITLE

莫瑞斌私宅

子项名称
SUB TITLE

图纸名称
DRAWING TITLE

总平面图

项目负责人 PROJECT DIRECTOR	鲁永超	
审定人 AUTHORIZED BY	彭莎	
审核 CHECKED	鲁永超	
校对 REVIEWED	郑杰	
专业负责人 MAJOR CHIEF	郑杰	
设计 DESIGNED	谭惠娟	
制图 DRAWING	谭惠娟	
专业 SPECIALTY	建筑	设计阶段 DESIGN STAGE
比例 SCALE	1:500	日期 DATE
工程编号 PROJECT NO.		图号
规格 DWG. SIZE		版本 VERSION
		第一版