






正立面图 1:100

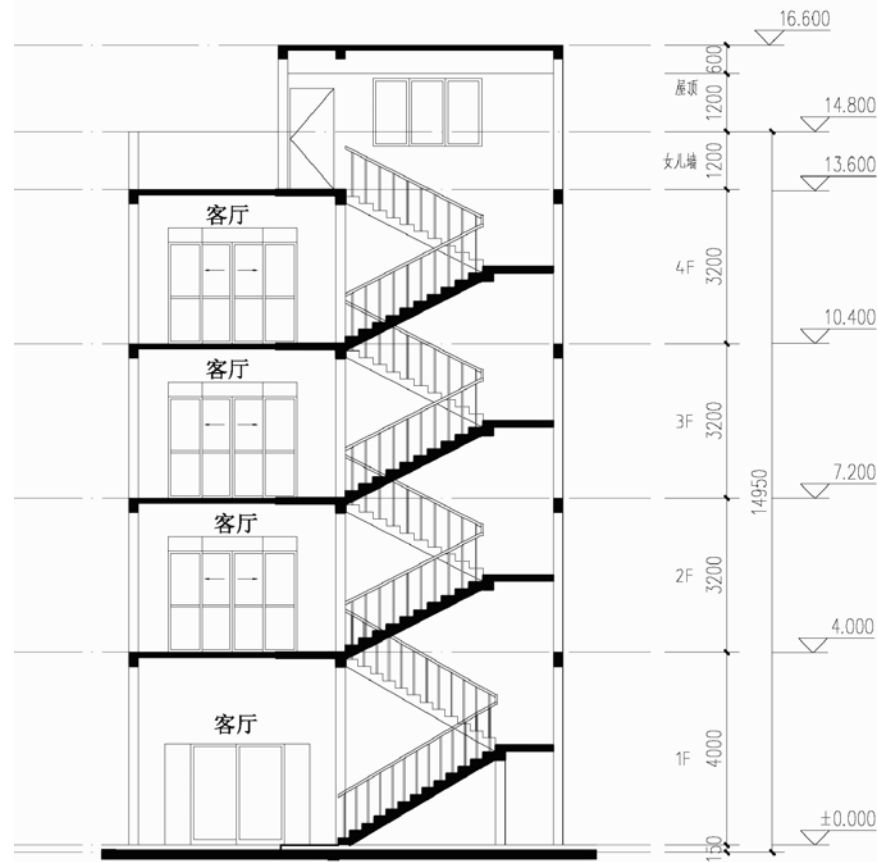

1-1剖面图 1:100

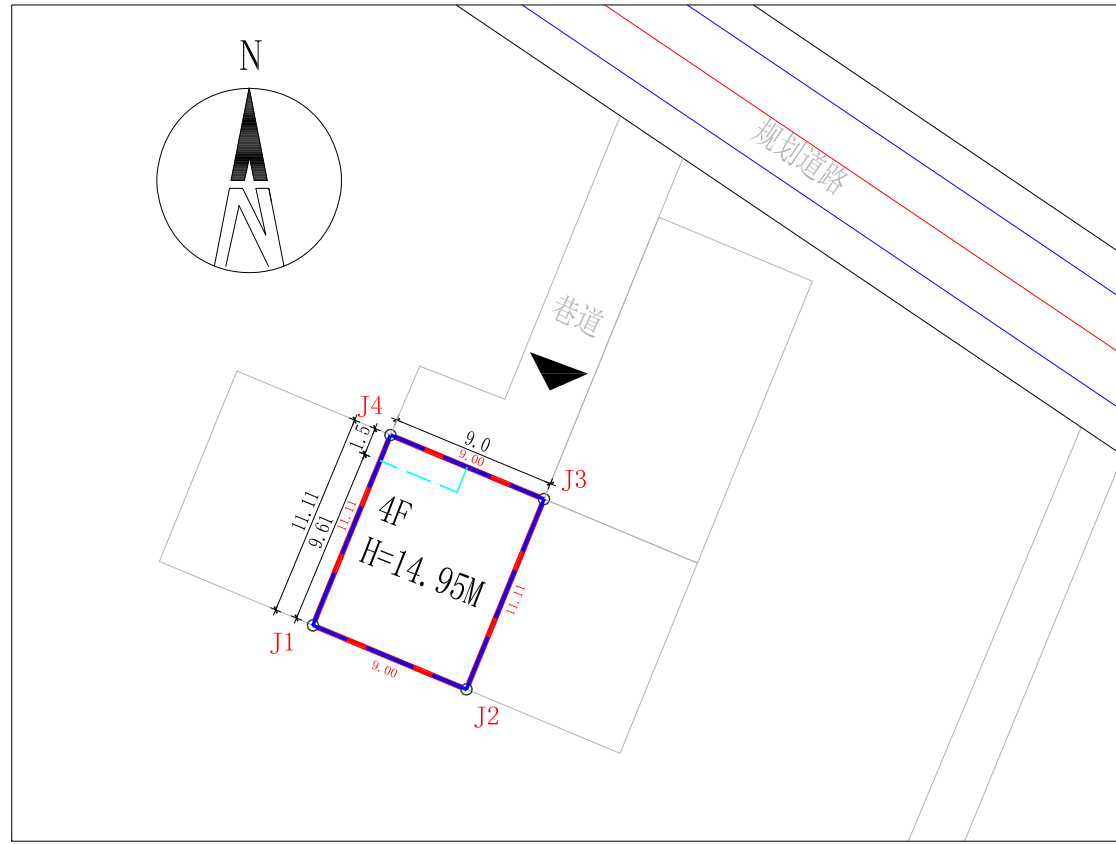

图例

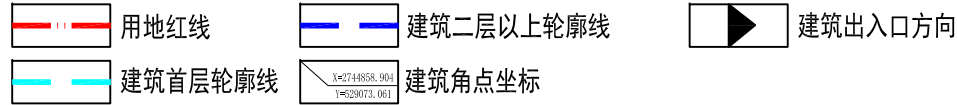


技术经济指标表

项目	单位	数值
总用地面积	㎡	100
建筑占地面积	㎡	93.24
总建筑面积	㎡	409.74
建筑高度	米	14.95
建筑密度	%	93.24%
容积率		4.10

说明:

- 本工程位于广西富川县富阳镇新永街，宗地面积100.00平方米，总平面设计是依据业主提供的土地证及规划部门出具的规划设计条件进行编制的，内容符合贺州市城市规划管理技术规定和国家相关规定。
- 新建房屋均在权属用地红线范围内建造。二楼以上不超出宗地红线出挑。
- 房屋标高与相邻房屋相协调，房屋排污、排水、用电等连接到市政管网设施。
- 本图采用2000国家大地坐标系，采用1985黄海高程基准，单位为米。

设计单位
DESIGN UNIT

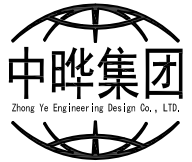

中晔工程建设集团有限公司
Zhongye Engineering Construction Group Co., Ltd
证书等级：建筑行业（建筑工程）乙级 证书编号：A241035993
No. A241035993 CLASS B OF ARCHITECTURE DESIGN (PRO)
地址：郑州市二七区航海中路97号33号院
E-mail: zhongye158@126.com
电话: 0371-55615571
邮编: 450000

出图专用章

SHADCL PROJECT SEAL

未加盖本公司出图专用章无效 INVALID NO THE SPECIAL SEAL

注册执业章
REGISTERED SEAL

建设单位
CLIENT

林树成

项目名称
PROJECT TITLE

林树成私宅

子项名称
SUB TITLE

图纸名称
DRAWING TITLE

总平面图

项目负责人
PROJECT DIRECTOR

鲁永超

审定人
AUTHORIZED BY

彭莎

审核
CHECKED

鲁永超

校对
REVIEWED

郑杰

专业负责人
MAJOR CHIEF

郑杰

设计
DESIGNED

谭惠娟

制图
DRAWING

谭惠娟

专业
SPECIALTY

建筑

比例
SCALE

1:500

工程编号
PROJECT NO.

图号

规格
DWG SIZE

版本

第一版