



正立面图

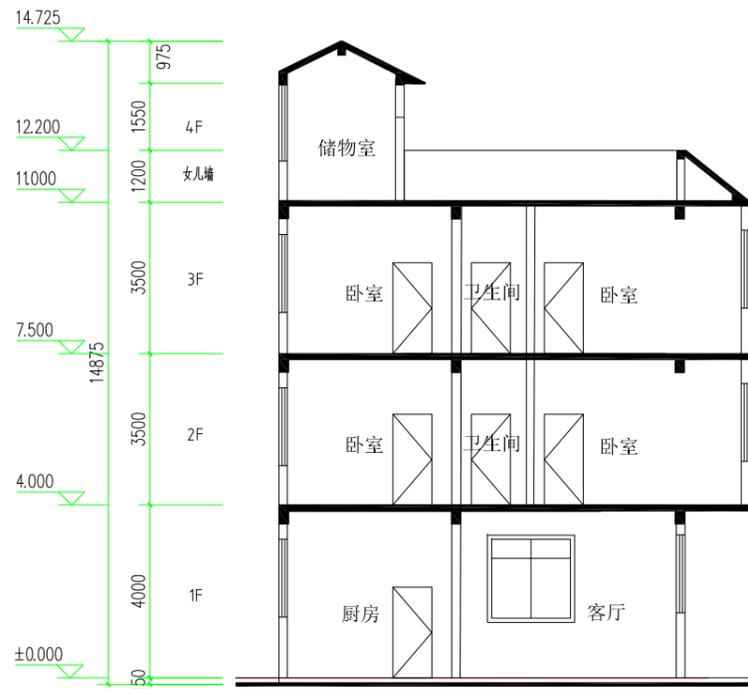

1-1剖面图

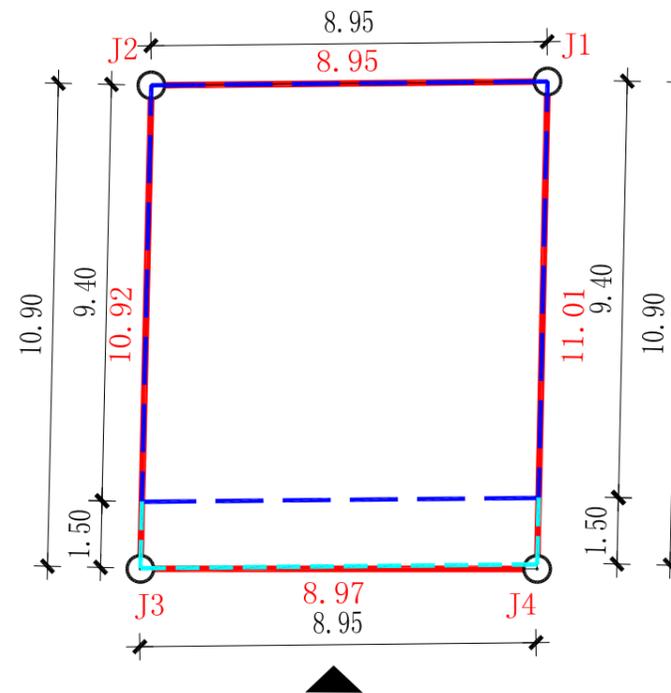

总平面图 1:500

技术经济指标表

项目	单位	数值
总用地面积	m <sup>2</sup>	98.2
建筑占地面积	m <sup>2</sup>	84.13
总建筑面积	m <sup>2</sup>	305.21
建筑高度	米	14.875
建筑密度	%	85.67%
容积率		3.11

图例

	用地红线
	首层建筑红线
	二层以上建筑红线
	建筑出入口方向
	建筑角点坐标

说明:

- 1、本工程位于广西富川县富阳镇羊皮寨村，宗地面积98.2平方米，总平面设计是依据业主提供的土地证及规划部门出具的规划设计条件进行编制的，内容符合贺州市城市规划管理技术规定和国家相关规定。
- 2、新建房屋均在权属用地红线范围内建造，二楼以上均不超出红线出挑。
- 3、房屋标高与相邻房屋相协调，房屋排污、排水、用电等连接到市政管网设施。
- 4、本图采用2000国家大地坐标系，采用1985黄海高程基准，单位为米。

设计单位  
DESIGN UNIT



中晔工程建设集团有限公司  
Zhongye Engineering Construction Group Co., Ltd.  
证书等级：建筑行业（建筑工程）乙级 证书编号：A241035993  
No. A241035993 CLASS B OF ARCHITECTURE DESIGN (PRC)  
地址：郑州市二七区航海中路97号33号院  
E-mail: zhongye158@126.com  
电话：0371-55615571  
邮编：450000

出图专用章  
SHADCL PROJECT SEAL

未加盖本公司出图专用章无效 INVALID NO THE SPECIAL SEAL

注册执业章  
REGISTERED SEAL

建设单位  
CLIENT

柳明

项目名称  
PROJECT TITLE

柳明私宅

子项名称  
SUB TITLE

图纸名称  
DRAWING TITLE

总平面图

项目负责人  
PROJECT DIRECTOR

鲁永超

审定人  
AUTHORIZED BY

彭莎

审核  
CHECKED

鲁永超

校对  
REVIEWED

郑杰

专业负责人  
MAJOR CHIEF

郑杰

设计  
DESIGNED

谭惠娟

制图  
DRAWING

谭惠娟

专业  
SPECIALTY

建筑

设计阶段  
DESIGN STAGE

方案图

比例  
SCALE

1:500

日期  
DATE

2026.02

工程编号  
PROJECT NO.

图号  
DRAWING NO.

规格  
DWG. SIZE

版本  
VERSION

第一版