

设计单位
DESIGN UNIT



中晔工程建设集团有限公司
Zhongye Engineering Construction Group Co., Ltd

注册等级：建筑行业（建筑工程）乙级 证书编号：A2410105993

No. A2410359993 CLASS B OF ARCHITECTURE DESIGN (PRO)

地址：郑州市二七区航海中路97号33号原

E-mail: zhyongye158@126.com

电话: 0371-55615571

邮编: 450000


出图专用章
SHAQX PROJCT SEAL

未加盖本公司出图专用章无效 JMWLJD NO THE SPECIAL SEAL
注册执业章
REGISTERED SEAL



建设单位 CLIENT	毛羽
项目名称 PROJECT TITLE	毛羽私宅
子项名称 SUB TITLE	

图纸名称 DRAWING TITLE	总平面图
-----------------------	------

项目负责人 PROJECT DIRECTOR	鲁永超	李永超
审定人 AUTHOR/REVISION BY	彭莎	彭莎
审核 CHECKED	鲁永超	李永超
校对 REVIEWED	郑杰	郑杰
专业负责人 AUTHOR/CHIEF DESIGNER	郑杰	郑杰
设计 DESIGNED	谭惠娟	谭惠娟
制图 DRAWING	谭惠娟	谭惠娟
专业 SPECIALITY	建筑	方案图
比例 SCALE	1:500	
工程编号 PROJECT NO.		
图号 RELATIVE NO.		
规格 SIZE		
版本 VERSION		第一版

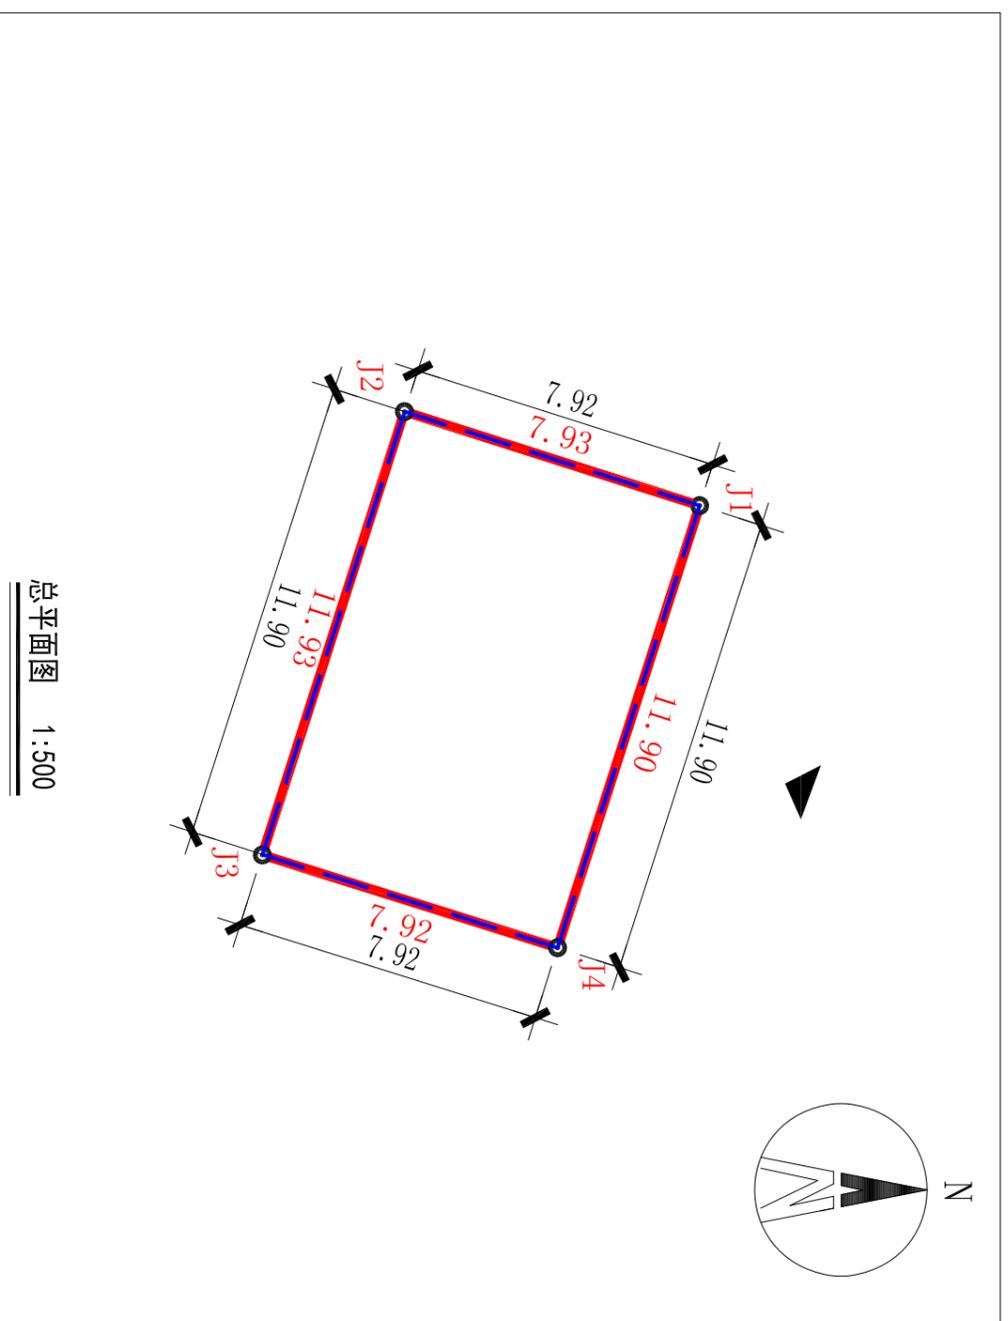

项目	单位	数值
总用地面积	m ²	94.4
建筑占地面积	m ²	94.25
总建筑面积	m ²	297.64
建筑高度	米	14.95
建筑密度	%	99.84%
容积率		3.15

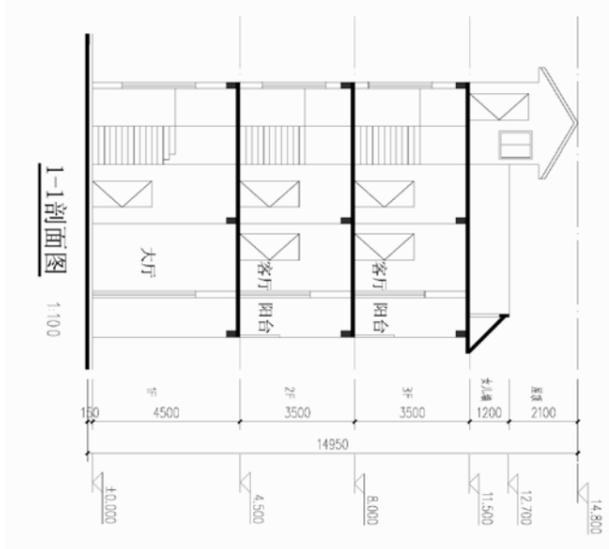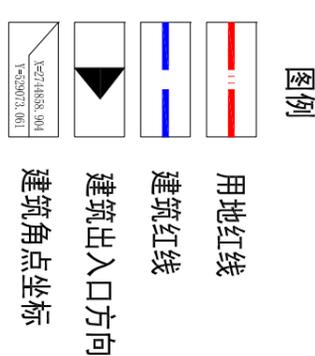

- 说明:
- 1、本工程位于广西富川县富阳镇枫树岭村，宗地面积94.40平方米，总平面设计是依据业主提供的土地证及规划部门出具的规划设计条件进行编制的，内容符合贺州市城市规划管理技术规定和国家相关规定。
 - 2、新建房屋均在权属用地红线范围内建造，二楼以上均不超出红线出挑。
 - 3、房屋标高与相邻房屋相协调，房屋排污、排水、用电等连接到市政管网设施。
 - 4、本图采用2000国家大地坐标系，采用1985黄海高程基准，单位为米。