

宗地图


单位: m^2

宗地编号:

土地权利人: 杨秋吴云凤

所在图幅号: 2744.80-37529.00

宗地面积: 208.00

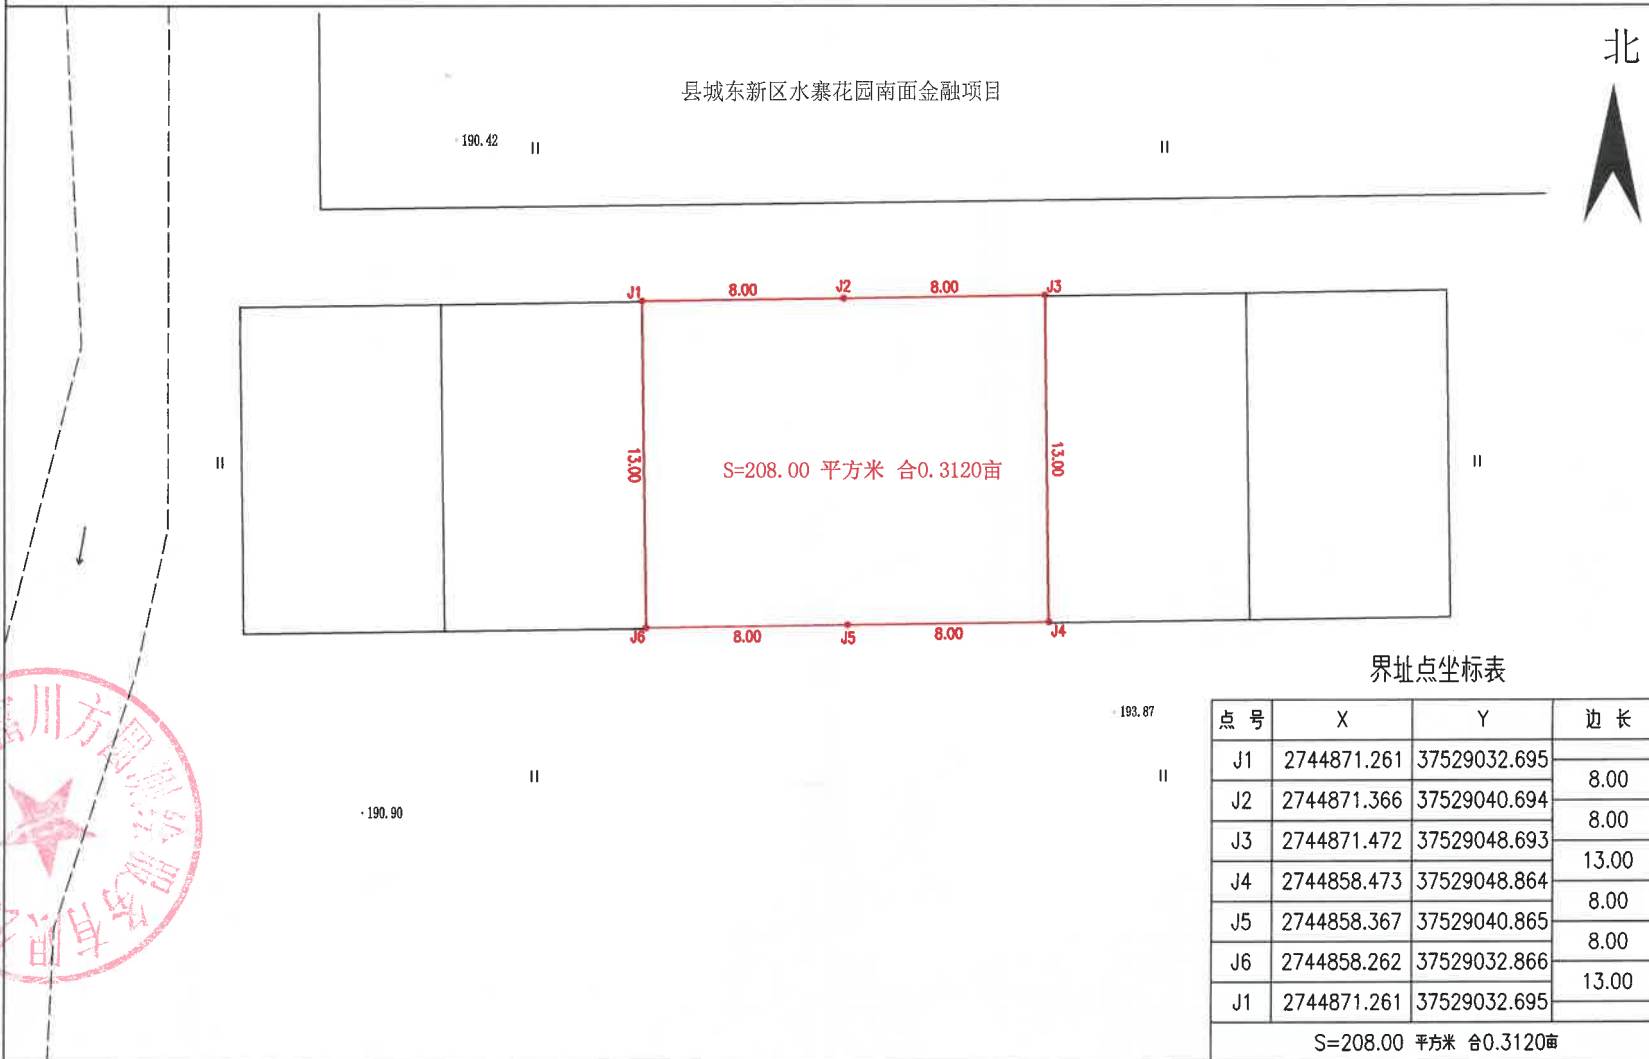

富川方圆测绘服务有限公司

2024年07月解析法测绘界址点
2000国家大地坐标系
制图日期: 2024年07月

1:300

测量员: 钟先杰
绘图员: 卢坤彬
审核员: 林杰