

中晔工程建设集团有限公司
Zhongye Engineering Construction Group Co., Ltd.

证书等级: 建筑行业(建筑工程)乙级 证书编号: A241035993

No. A241035993 CLASS B OF ARCHITECTURE DESIGN (PRC)

地址: 郑州市二七区航海中路97号33号院

E-mail: zhongye158@126.com




电话: 0371-55615571

邮编: 450000

出图专用章
SHADCL PROJECT SEAL

未加盖本公司出图专用章无效 INVALID NO THE SPECIAL SEAL

注册执业章
REGISTERED SEAL

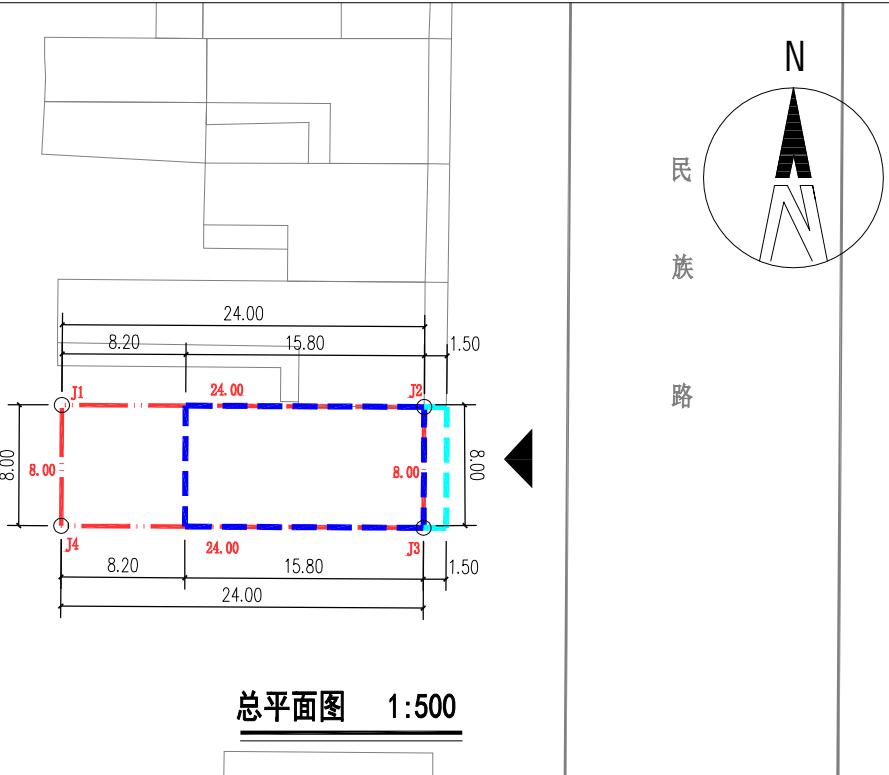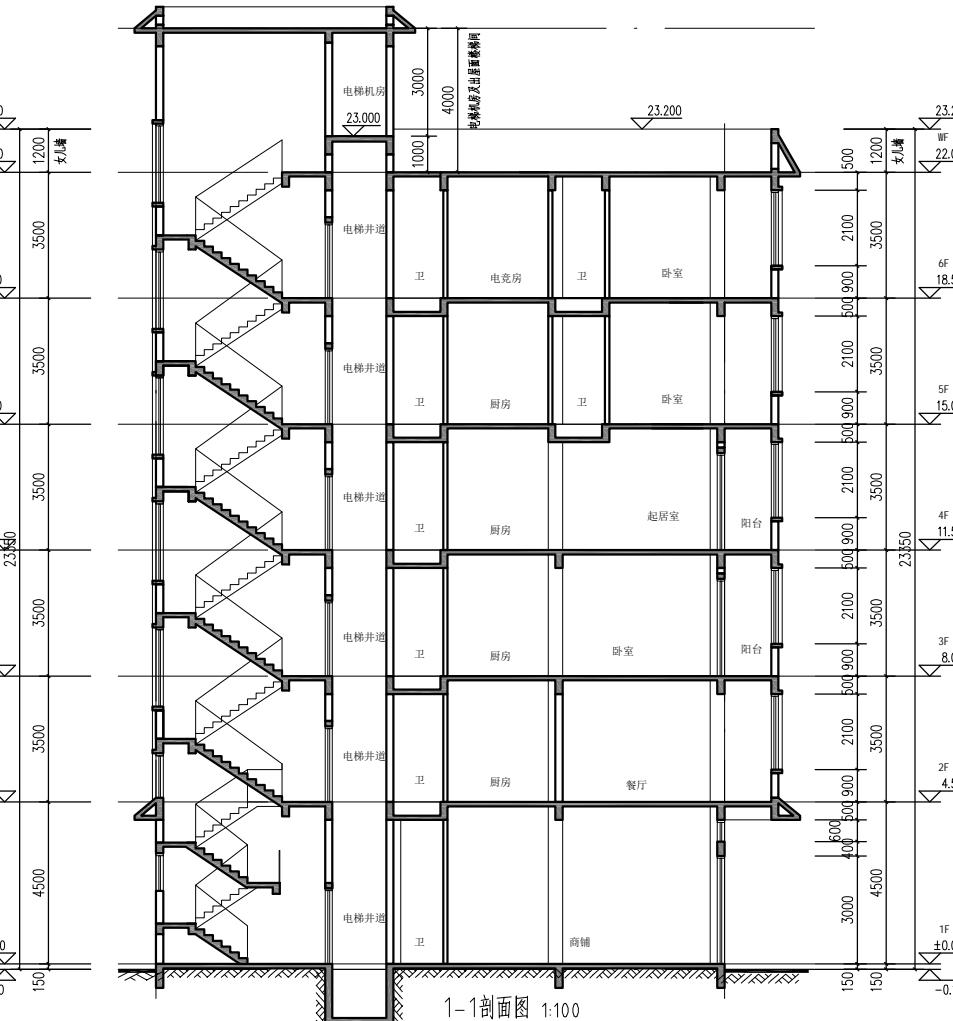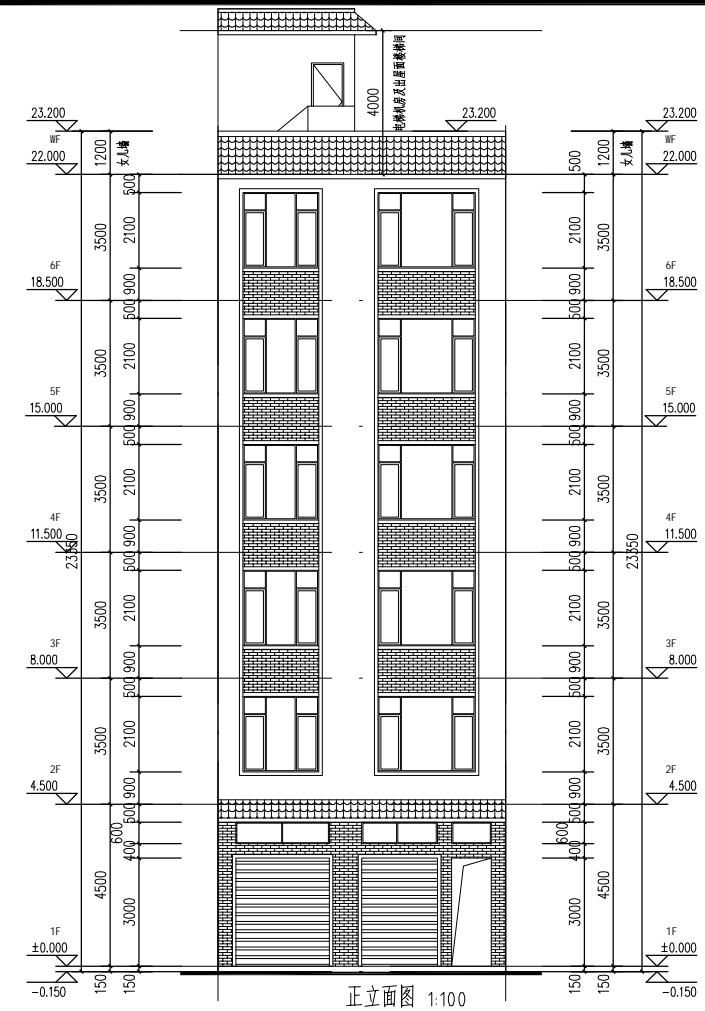

技术经济指标表

项目	单位	数值
总用地面积	m ²	192.00
建筑占地面积	m ²	126.40
总建筑面积	m ²	836.43
建筑高度	米	23.35
建筑密度	%	65.83%
容积率		4.36

图例

- 用地红线
- 拟建建筑范围线
- 建筑出挑线
- 建筑出入口方向

说明:

- 1、本工程位于广西富川县富阳镇民族路,宗地面积192.00平方米,总平面设计是依据业主提供的土地证及规划部门出具的规划设计条件进行编制的,内容符合贺州市城市规划管理技术规定和国家相关规定。
- 2、新建房屋均在权属用地红线范围内建造,房屋北侧沿J2-J3方向二楼可挑出1.5米。
- 3、房屋标高与相邻房屋相协调,房屋排污、排水、用电等连接到市政管网设施。
- 4、本图采用2000国家大地坐标系,采用1985黄海高程基准,单位为米。

项目负责人 PROJECT DIRECTOR	鲁永超	
审定人 AUTHORIZED BY	彭莎	
审核 CHECKED	鲁永超	
校对 REVIEVED	郑杰	
专业负责人 MAJOR CHEF	郑杰	
设计 DESIGNED	谭惠娟	
制图 DRAWING	谭惠娟	
专业 SPECIALTY	建筑	设计阶段 DESIGN STAGE 方案图
比例 SCALE	1: 500	日期 DATE 2026. 01
工程编号 PROJECT NO.		图号 DRAWING NO.
规格 DWG. SIZE		版本 VERSION 第一版