


# 黄玉蛟、胡正恒用地范围图

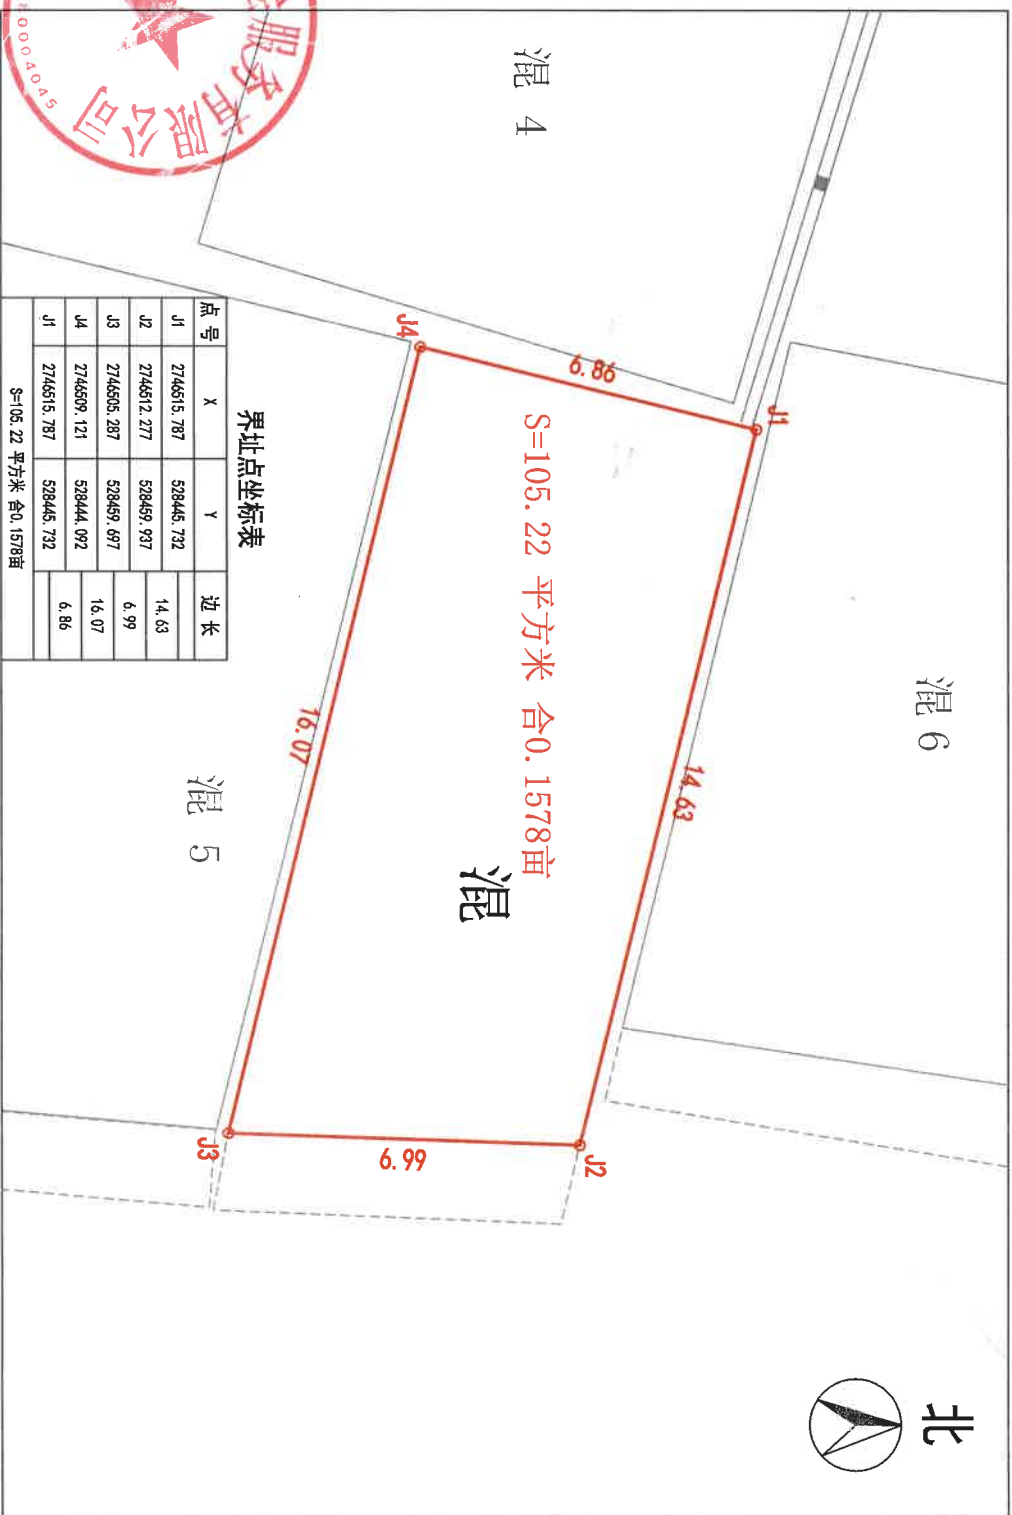

界址点坐标表

点号	X	Y	边长
J1	2744515.787	528445.732	14.63
J2	2744512.277	528459.937	6.99
J3	2744505.287	528459.697	16.07
J4	2744509.121	528444.092	6.86
J1	2744515.787	528445.732	

S=105.22 平方米 合0.1578亩

2000国家大地坐标系  
1985国家高程基准  
2024年01月12日解析法测绘界址点

1:150

测量员: 邓楠  
绘图员: 邓楠  
审核员: 林杰

