


富川瑶族自治县城北镇卫生院宗地草图

2759.436-524.993

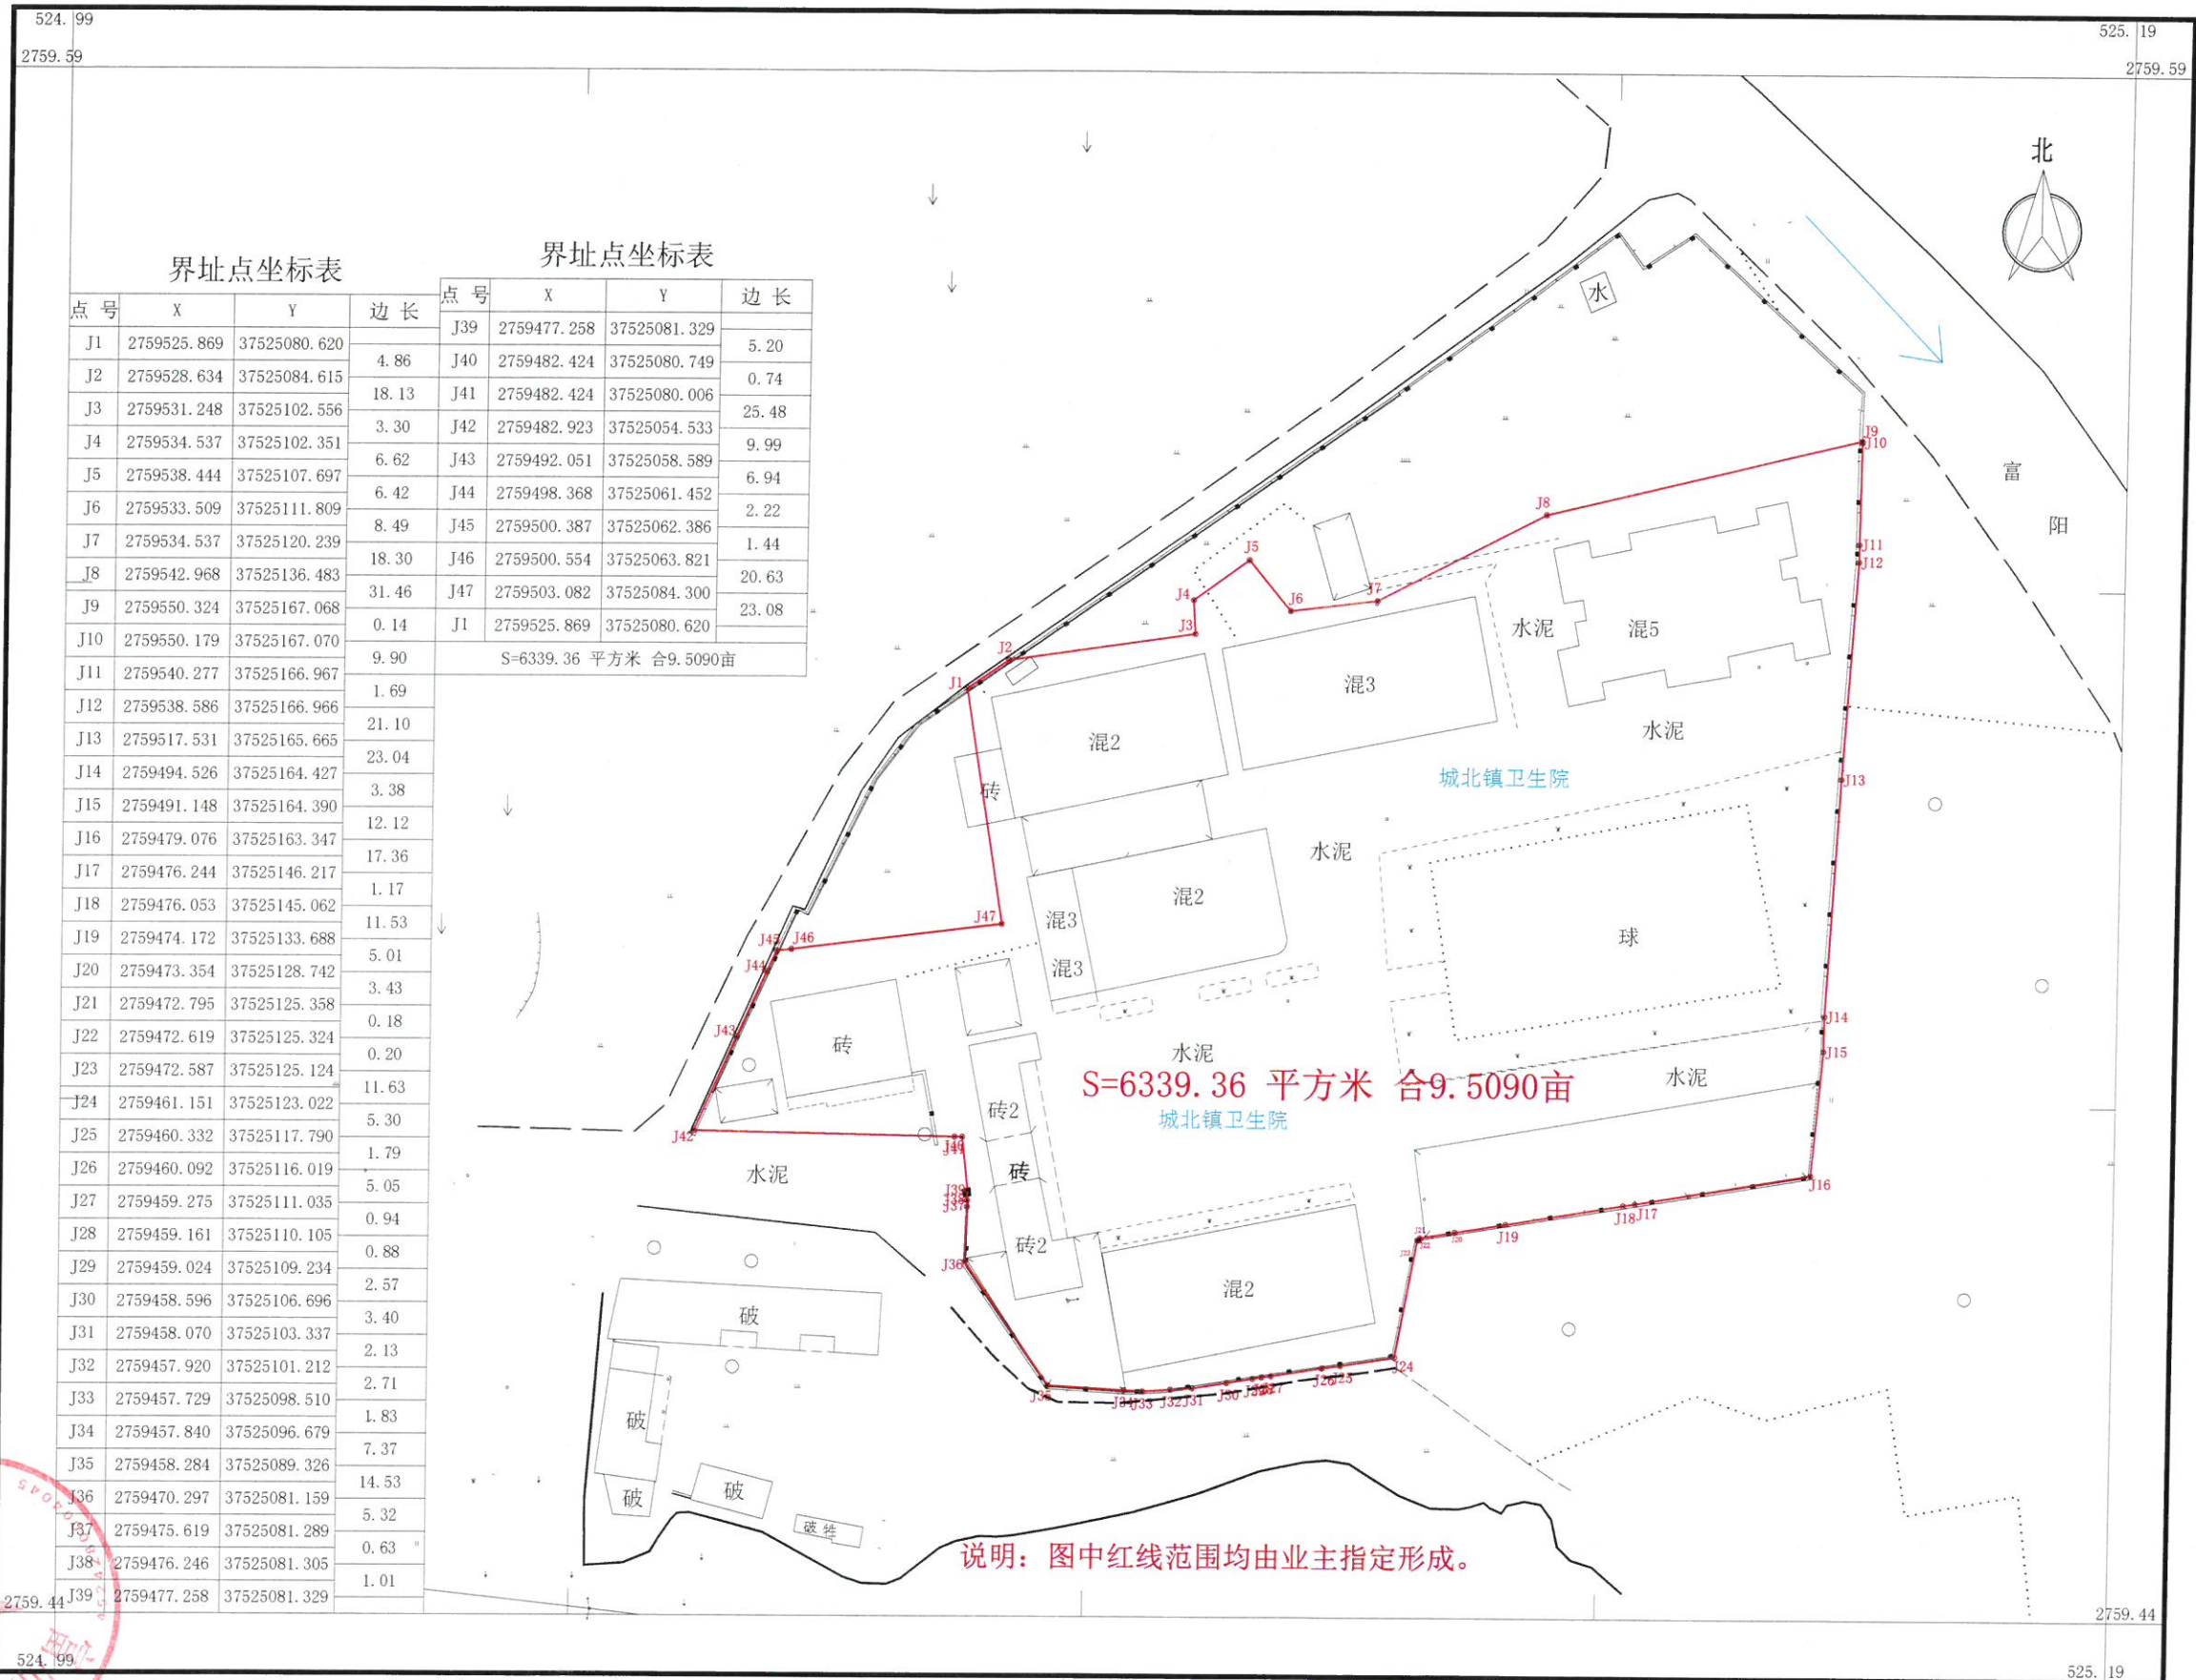

界址点坐标表

点号	X	Y	边长
J1	2759525.869	37525080.620	
J2	2759528.634	37525084.615	4.86
J3	2759531.248	37525102.556	18.13
J4	2759534.537	37525102.351	3.30
J5	2759538.444	37525107.697	6.62
J6	2759533.509	37525111.809	6.42
J7	2759534.537	37525120.239	8.49
J8	2759542.968	37525136.483	18.30
J9	2759550.324	37525167.068	31.46
J10	2759550.179	37525167.070	0.14
J11	2759540.277	37525166.967	9.90
J12	2759538.586	37525166.966	1.69
J13	2759517.531	37525165.665	21.10
J14	2759494.526	37525164.427	23.04
J15	2759491.148	37525164.390	3.38
J16	2759479.076	37525163.347	12.12
J17	2759476.244	37525146.217	17.36
J18	2759476.053	37525145.062	1.17
J19	2759474.172	37525133.688	11.53
J20	2759473.354	37525128.742	5.01
J21	2759472.795	37525125.358	3.43
J22	2759472.619	37525125.324	0.18
J23	2759472.587	37525125.124	0.20
J24	2759461.151	37525123.022	11.63
J25	2759460.332	37525117.790	5.30
J26	2759460.092	37525116.019	1.79
J27	2759459.275	37525111.035	5.05
J28	2759459.161	37525110.105	0.94
J29	2759459.024	37525109.234	0.88
J30	2759458.596	37525106.696	2.57
J31	2759458.070	37525103.337	3.40
J32	2759457.920	37525101.212	2.13
J33	2759457.729	37525098.510	2.71
J34	2759457.840	37525096.679	1.83
J35	2759458.284	37525089.326	7.37
J36	2759470.297	37525081.159	14.53
J37	2759475.619	37525081.289	5.32
J38	2759476.246	37525081.305	0.63
J39	2759477.258	37525081.329	1.01

界址点坐标表


点号	X	Y	边长
J39	2759477.258	37525081.329	
J40	2759482.424	37525080.749	5.20
J41	2759482.424	37525080.006	0.74
J42	2759482.923	37525054.533	25.48
J43	2759492.051	37525058.589	9.99
J44	2759498.368	37525061.452	6.94
J45	2759500.387	37525062.386	2.22
J46	2759500.554	37525063.821	1.44
J47	2759503.082	37525084.300	20.63
J1	2759525.869	37525080.620	23.08

S=6339.36 平方米 合9.5090亩

水泥
S=6339.36 平方米 合9.5090亩
城北镇卫生院

说明：图中红线范围均由业主指定形成。

富川方圆测绘服务有限公司

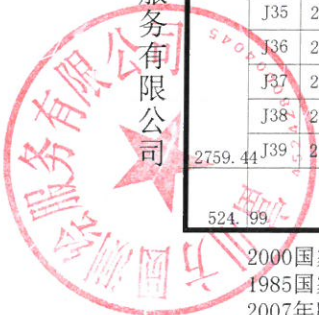

2000国家大地坐标系
1985国家高程基准，等高距为1米
2007年版式
2024年05月

1:700

附注：
测量员：黄光临
绘图员：林大元
审核：卢坤彬