

富川瑶族自治县北镇人民政府宗地草图


单位: m. m²

土地权利人:

宗地面积:

范围图代码:

所在图幅号:

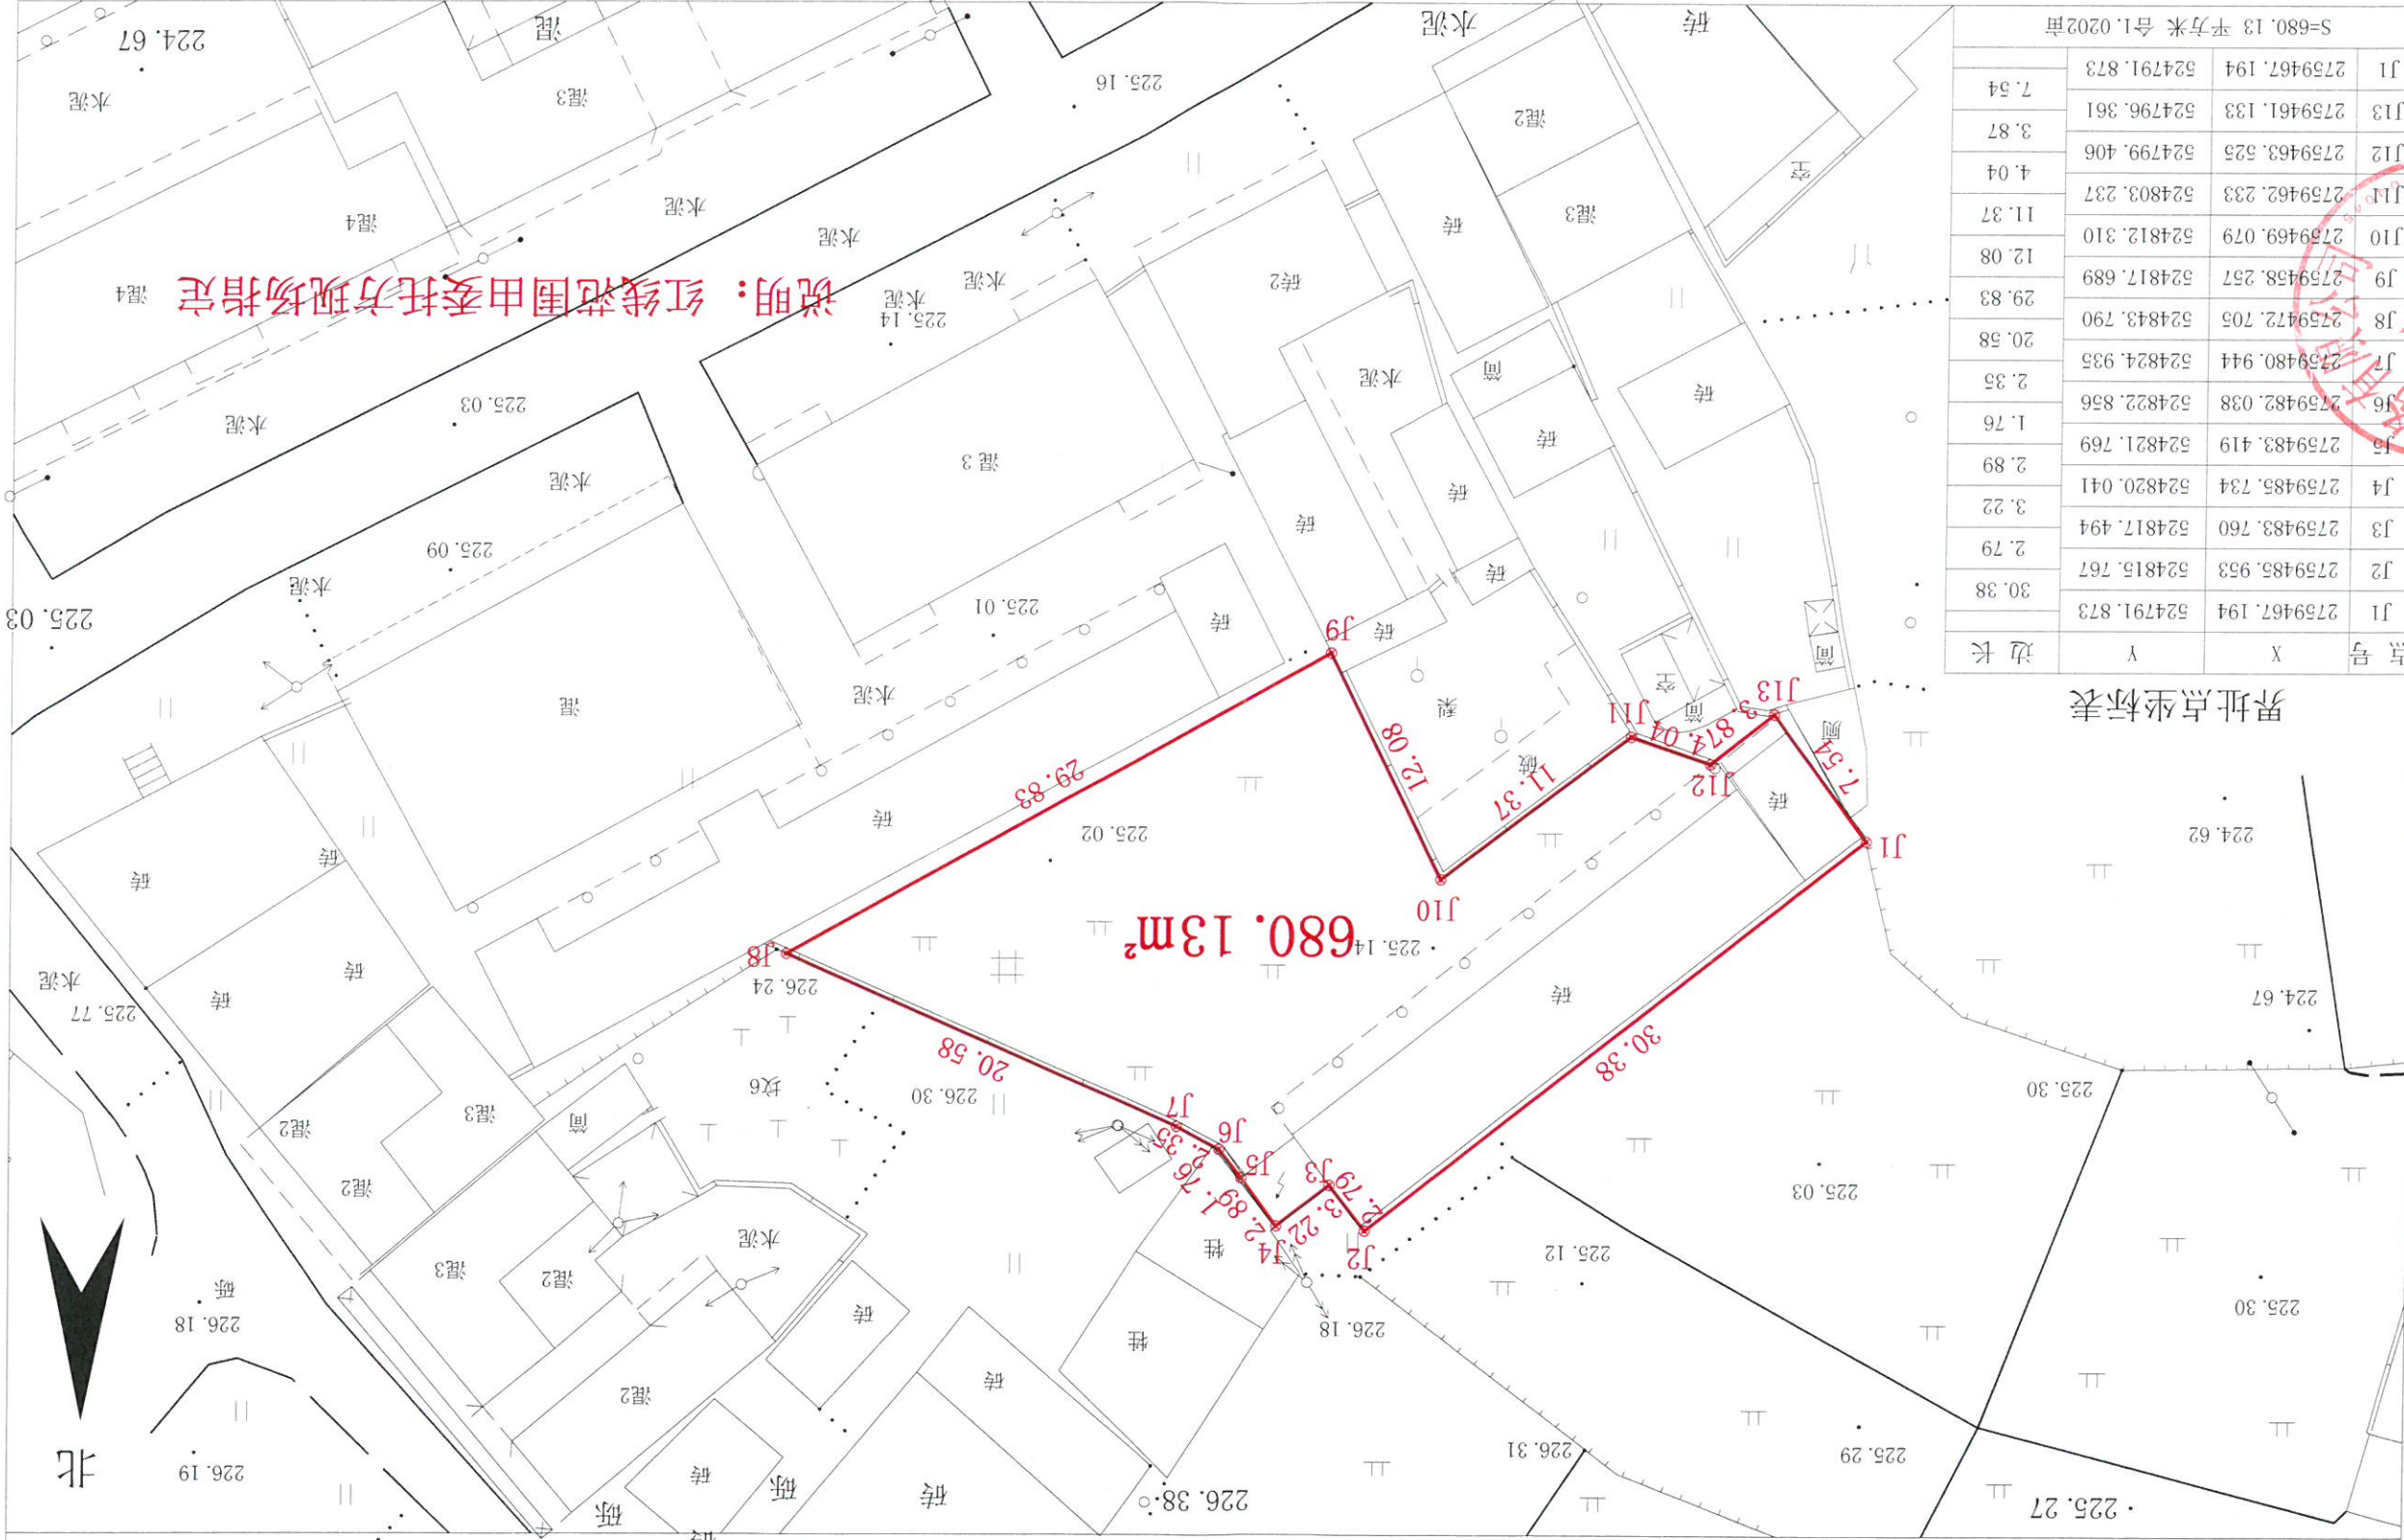

界址点坐标表

点号	X	Y	边长
J1	2759467.194	524791.873	30.38
J2	2759485.953	524815.767	2.79
J3	2759483.760	524817.494	3.22
J4	2759485.734	524820.041	2.89
J5	2759483.419	524821.769	1.76
J6	2759482.038	524822.856	2.35
J7	2759480.944	524824.935	20.58
J8	2759472.705	524843.790	29.83
J9	2759458.257	524817.689	12.08
J10	2759469.079	524812.310	11.37
J11	2759462.233	524803.237	4.04
J12	2759463.525	524799.406	3.87
J13	2759461.133	524796.361	7.54
J1	2759467.194	524791.873	

S=680.13 平方米 合1.0202亩

2023年4月解析法测绘界址点

2000国家大地坐标系

制图日期: 2023年4月

测量员: 何 坤

绘图员: 卢坤彬

审核员: 林 杰

说明: 红线范围由委托方现场指定