

宗地 图


单位: m.m²

宗地编号:

所在图幅号: 2745.60-528.50

土地权利人: 广西富川农村商业银行股份有限公司


宗地面积: 262.11

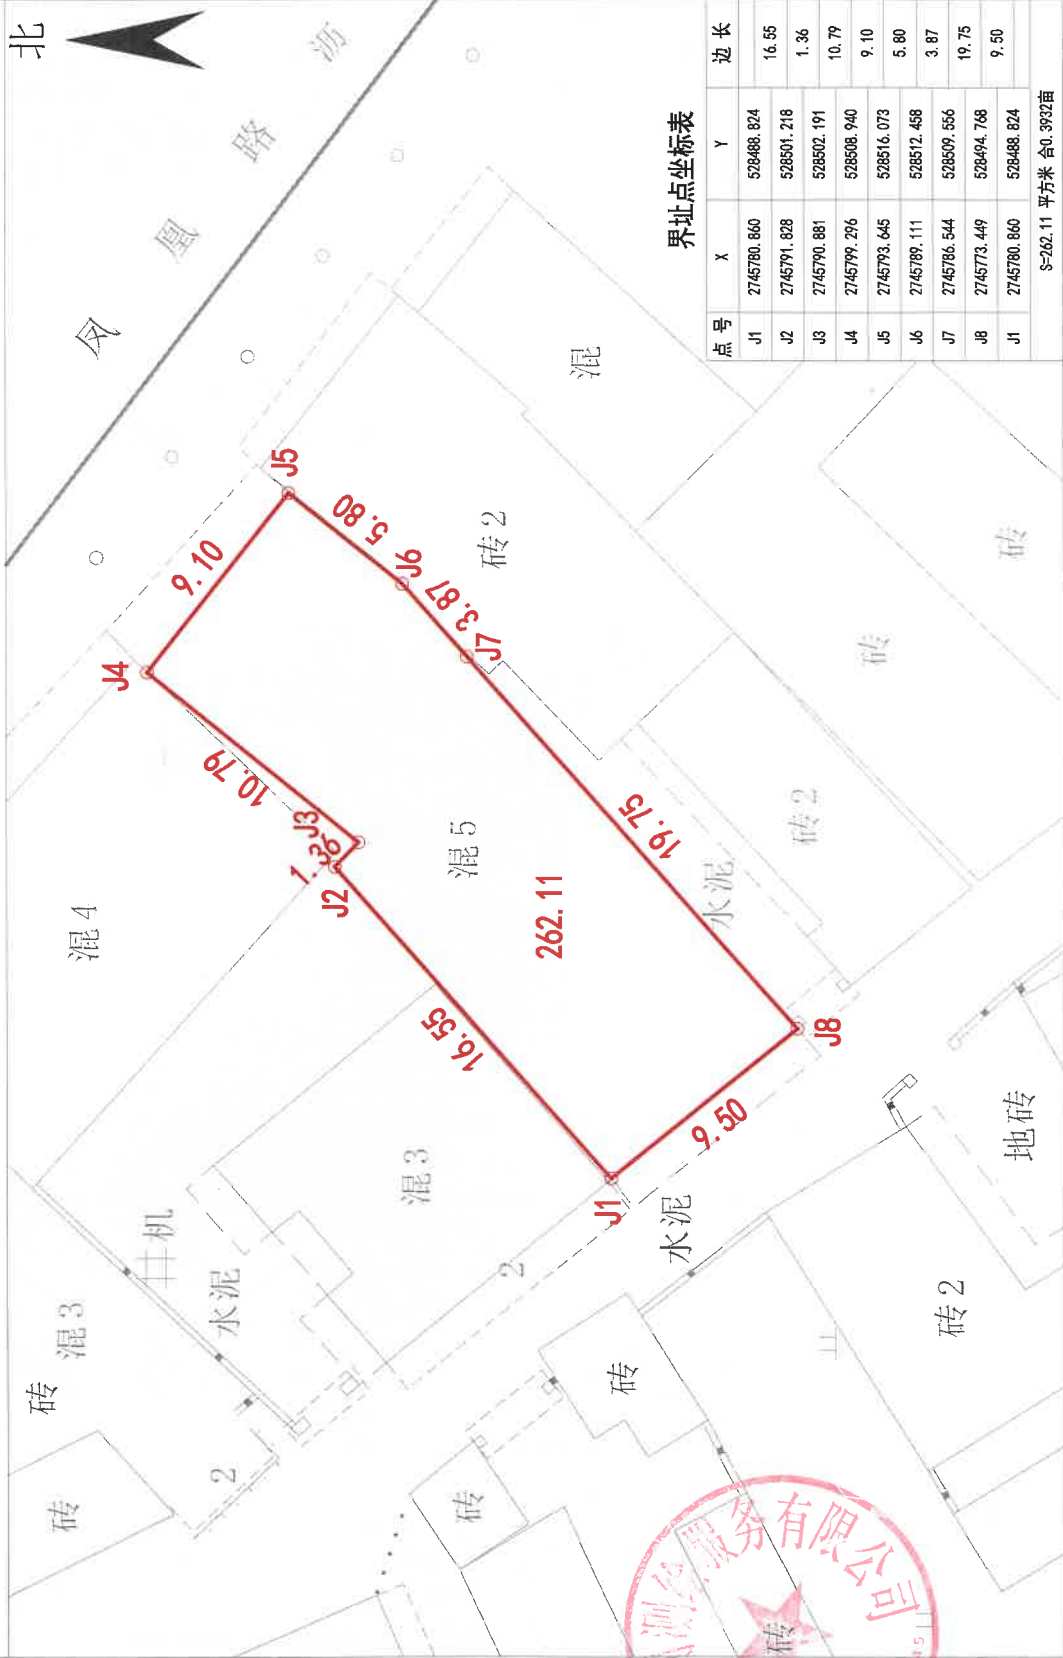

界址点坐标表

点号	X	Y	边长
J1	2745780.860	528488.824	16.55
J2	2745791.828	528501.218	1.36
J3	2745790.881	528502.191	10.79
J4	2745799.296	528508.940	9.10
J5	2745793.645	528516.073	5.80
J6	2745789.111	528512.458	3.87
J7	2745786.544	528509.556	19.75
J8	2745773.449	528494.768	9.50
J1	2745780.860	528488.824	

9-262.11 平方米 合0.3932亩

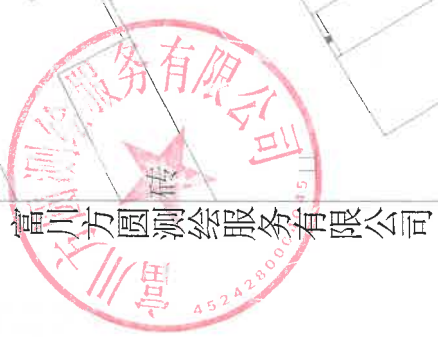

测量员: 邓楠 钟先杰
绘图员: 邓楠
审核员: 林杰

1:300

2024年5月解析法测绘界址点
2000国家大地坐标系
制图日期: 2024年5月