


富川瑶族自治县富阳镇大坝完全小学宗地草图

2743.813-527.852

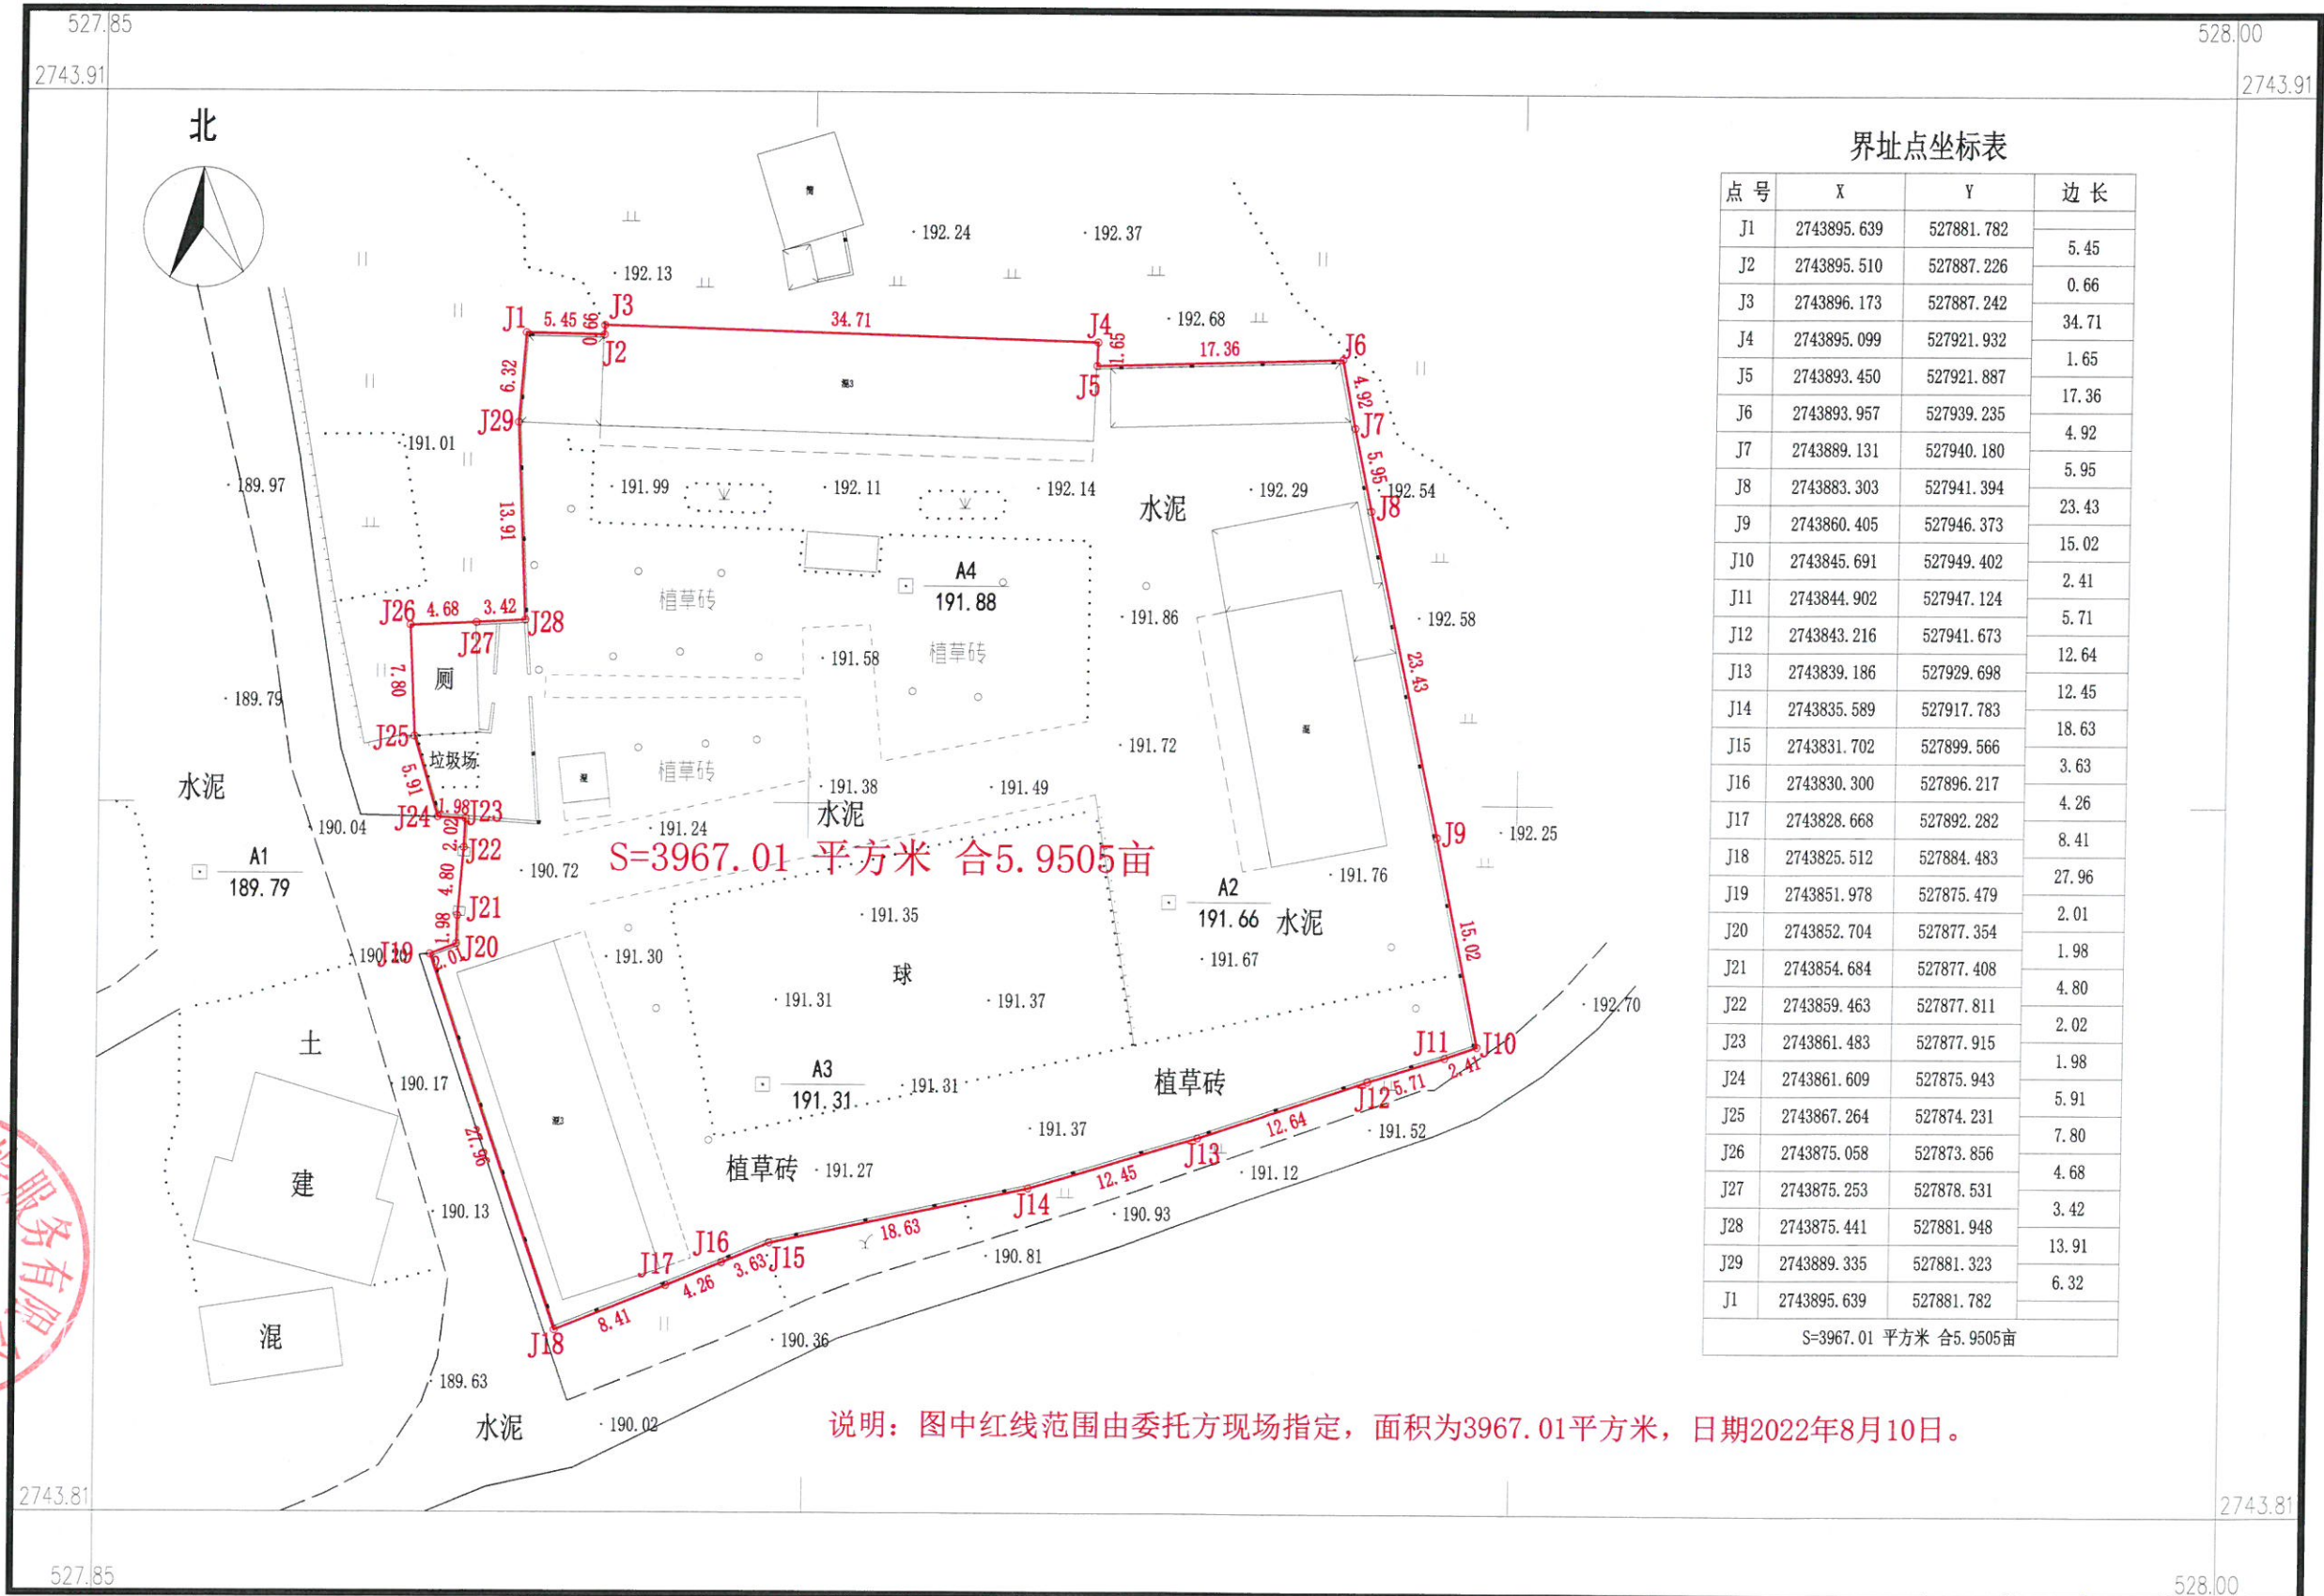

界址点坐标表

点号	X	Y	边长
J1	2743895.639	527881.782	
J2	2743895.510	527887.226	5.45
J3	2743896.173	527887.242	0.66
J4	2743895.099	527921.932	34.71
J5	2743893.450	527921.887	1.65
J6	2743893.957	527939.235	17.36
J7	2743889.131	527940.180	4.92
J8	2743883.303	527941.394	5.95
J9	2743860.405	527946.373	23.43
J10	2743845.691	527949.402	15.02
J11	2743844.902	527947.124	2.41
J12	2743843.216	527941.673	5.71
J13	2743839.186	527929.698	12.64
J14	2743835.589	527917.783	12.45
J15	2743831.702	527899.566	18.63
J16	2743830.300	527896.217	3.63
J17	2743828.668	527892.282	4.26
J18	2743825.512	527884.483	8.41
J19	2743851.978	527875.479	27.96
J20	2743852.704	527877.354	2.01
J21	2743854.684	527877.408	1.98
J22	2743859.463	527877.811	4.80
J23	2743861.483	527877.915	2.02
J24	2743861.609	527875.943	1.98
J25	2743867.264	527874.231	5.91
J26	2743875.058	527873.856	7.80
J27	2743875.253	527878.531	4.68
J28	2743875.441	527881.948	3.42
J29	2743889.335	527881.323	13.91
J1	2743895.639	527881.782	6.32
S=3967.01 平方米 合5.9505亩			

说明：图中红线范围由委托方现场指定，面积为3967.01平方米，日期2022年8月10日。

富川方圆测绘服务有限公司
 富川方圆
 富川方圆测绘服务有限公司
 富川方圆

2000国家大地坐标系
 1985国家高程基准
 2007图式
 2022年8月

1:500

测量员：邓楠
 绘图员：何坤
 审核员：林杰